


PRZEKRÓJ PODŁUŻNY PRZEZ PRZĘŚŁO JAZU

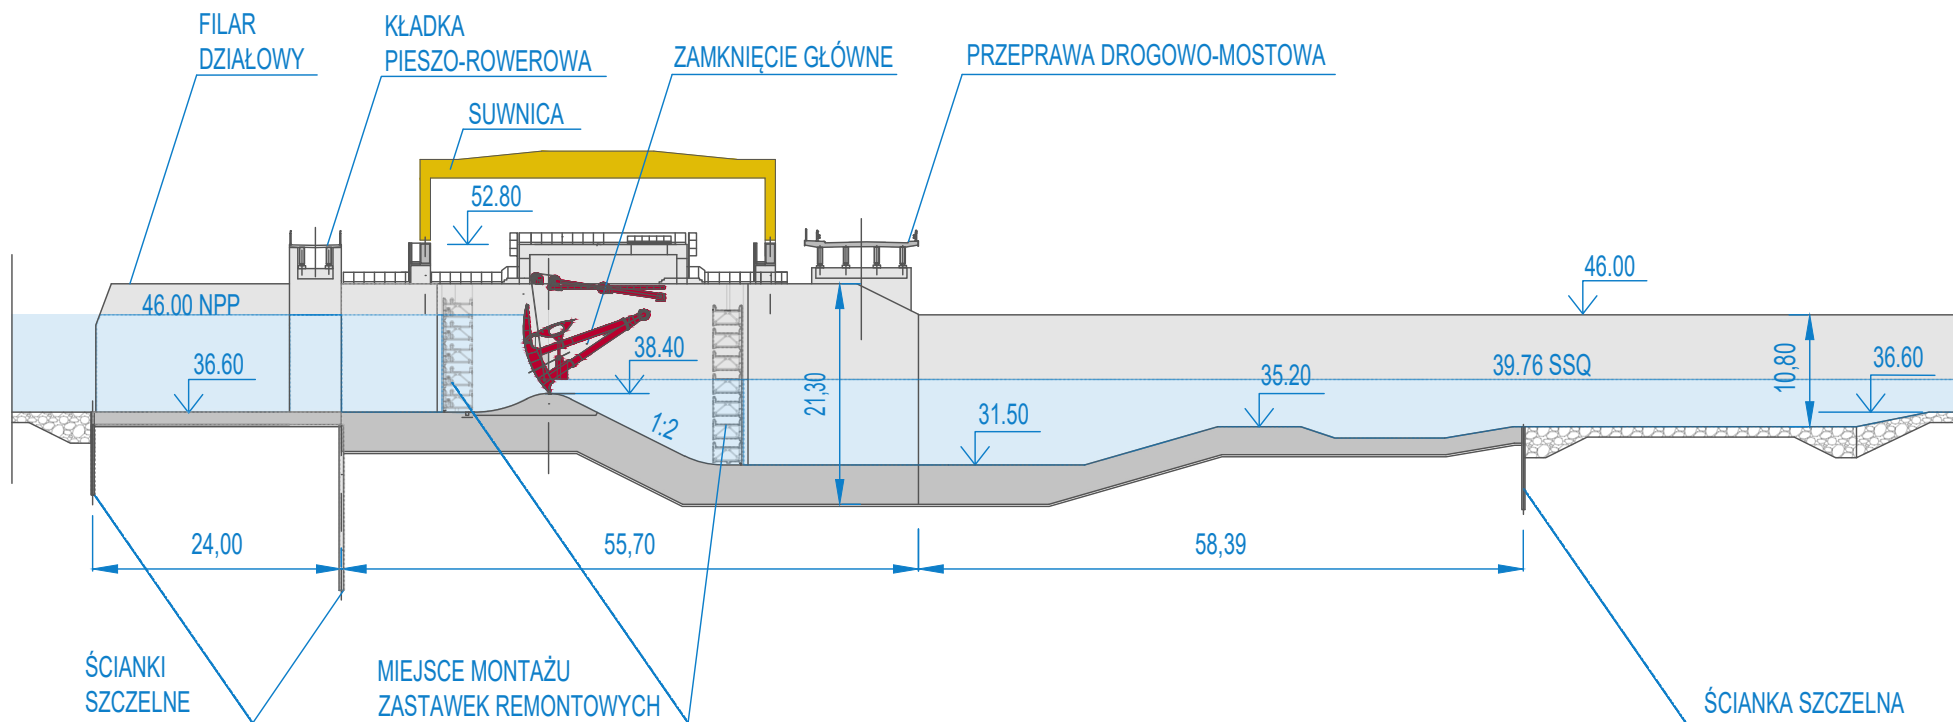

WYMIARY PODANO W METRACH