Załącznik nr 6 do PZZ

Rzut proj. śluzy SW Siarzewo

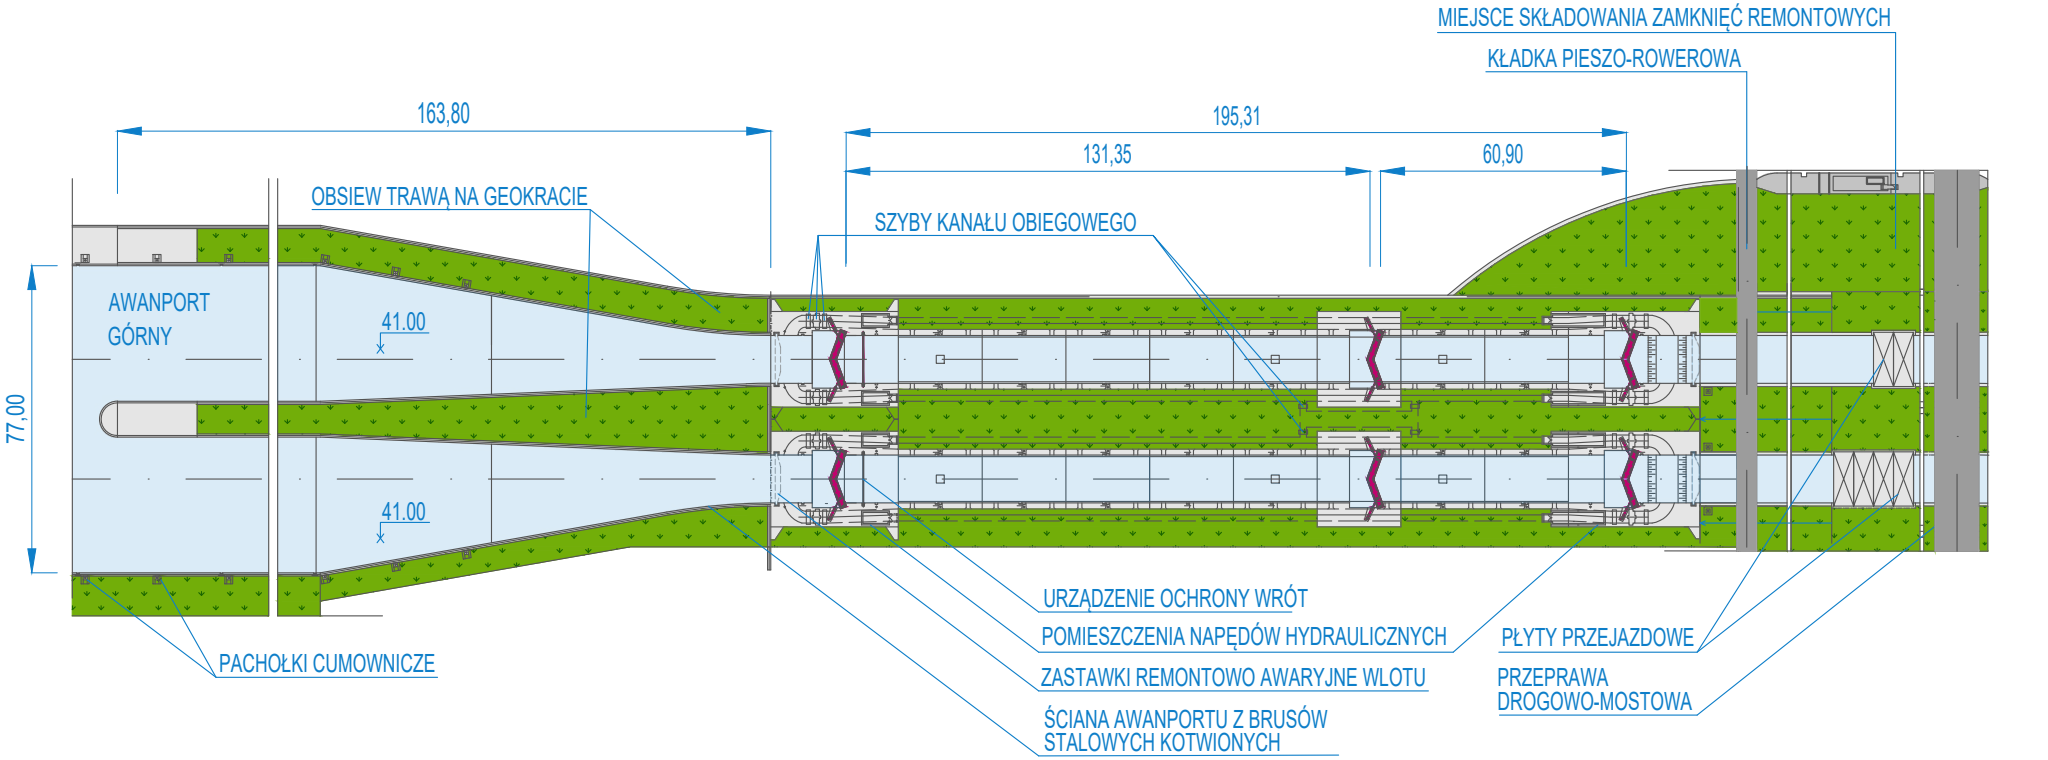

WYMIARY PODANO W METRACH