


Załącznik nr 7 do PZZ  
Przekrój przez elektrownię

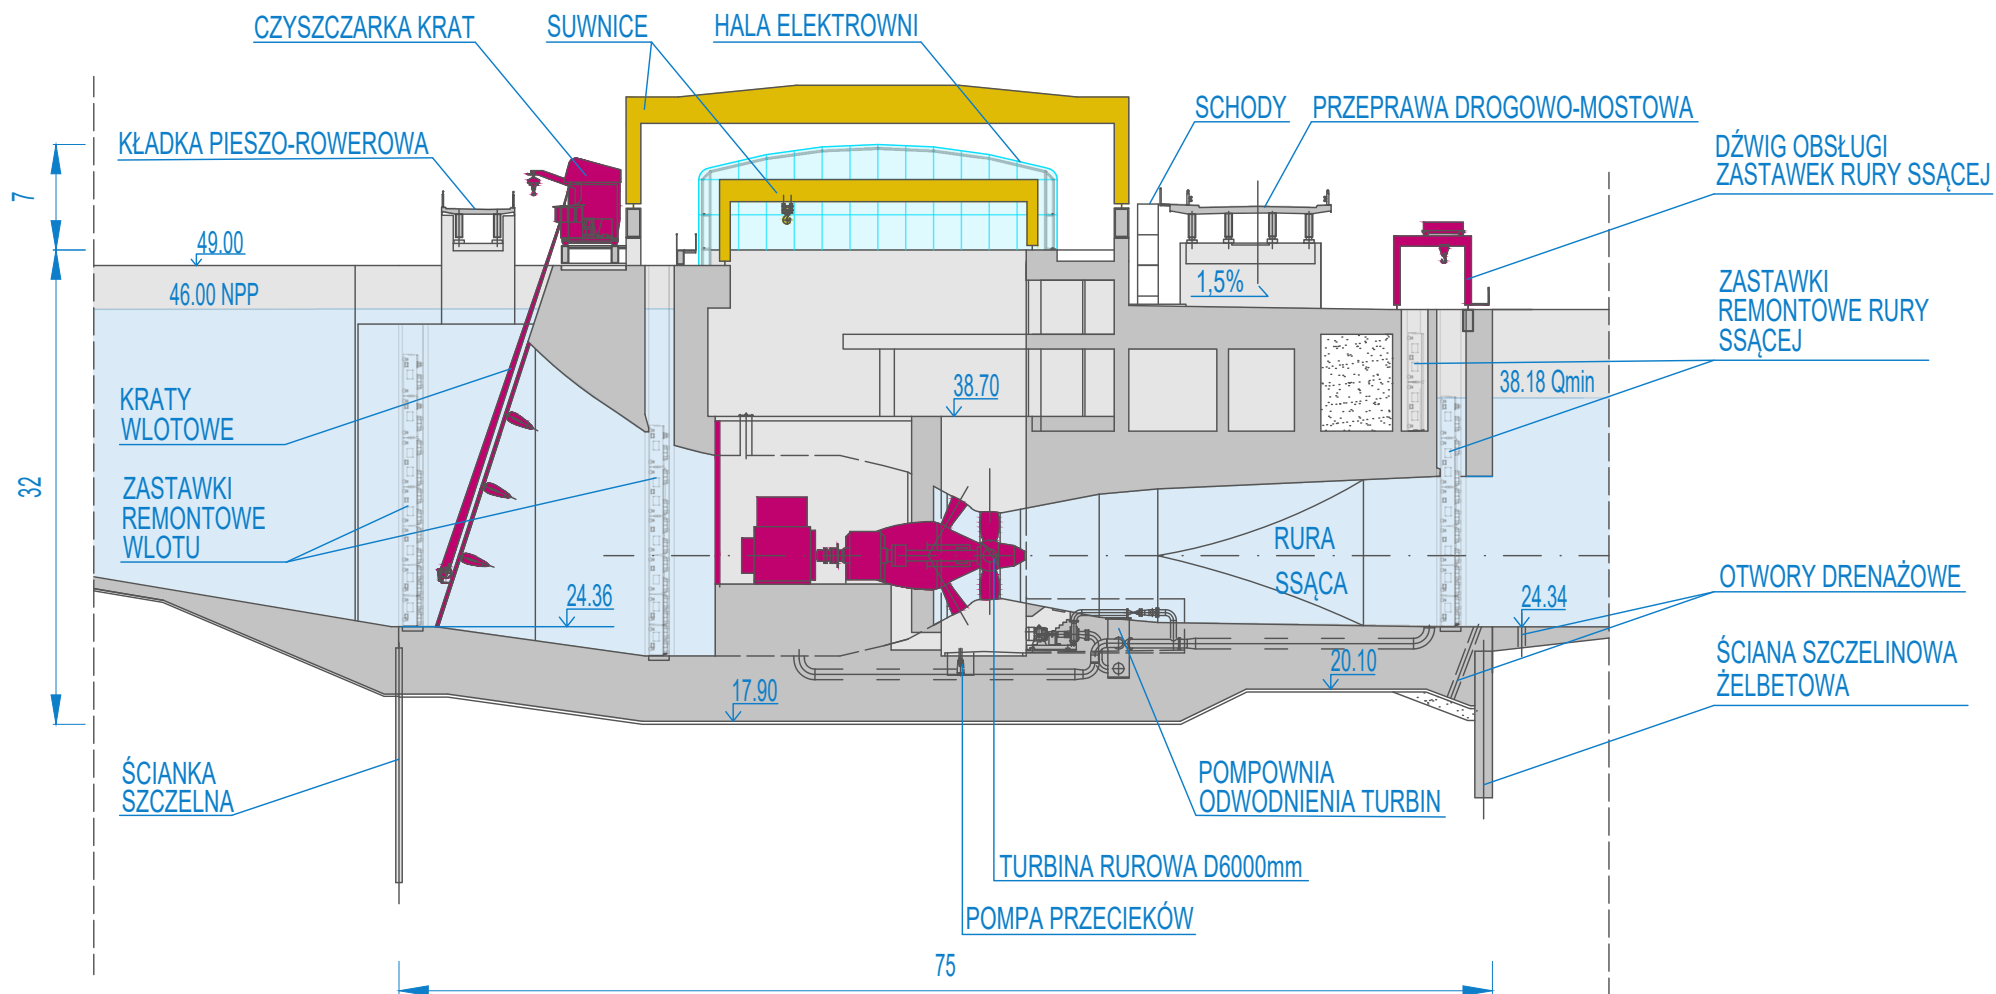

WYMIARY PODANO W METRACH